

Legenda značení ve schématu /barva popisu :


- Přenosné DZ :
- Stávající DZ :
- Stávající DZ zakrýt / zrušit:

VYPRACOVAL:	Radek Průdek	
KONTROLOVAL:	Ing. Petr Klíma	
obsah schématu:	přechodné dopravní značení <b>omezení dopravy</b>	
místo akce/název:	<b>BORKOVANY</b> silnice č. III/0513 oprava opěrné stěny	kontakt: SIGNEX KH Břeclav s.r.o., Bratislavská 929/67, Podivín, 691 45 tel.: 777 595 989 Služba mimo pracovní dobu: tel.: 775 595 211 email: signex.breclav@seznam.cz
		Termín: <b>od 20.10.2023</b> <b>do 20.12.2023</b>
		číslo schématu: <b>1</b>

Příloha k Č. j. KRPB-156914-6/ČJ-2023-060406-PAZ  
Břeclav, 2.10.2023

POLICIE ČESKÉ REPUBLIKY  
KRAJSKÉ ŘEDITELSTVÍ POLICIE  
JIHOMORÁVSKÉHO KRAJE 2  
DOPRAVNÍ INSPEKTORÁT  
1 280 16 BŘECLAV, NAR. HRDÍ: 15

## Úprava přednosti DZ pracovní místo v obci

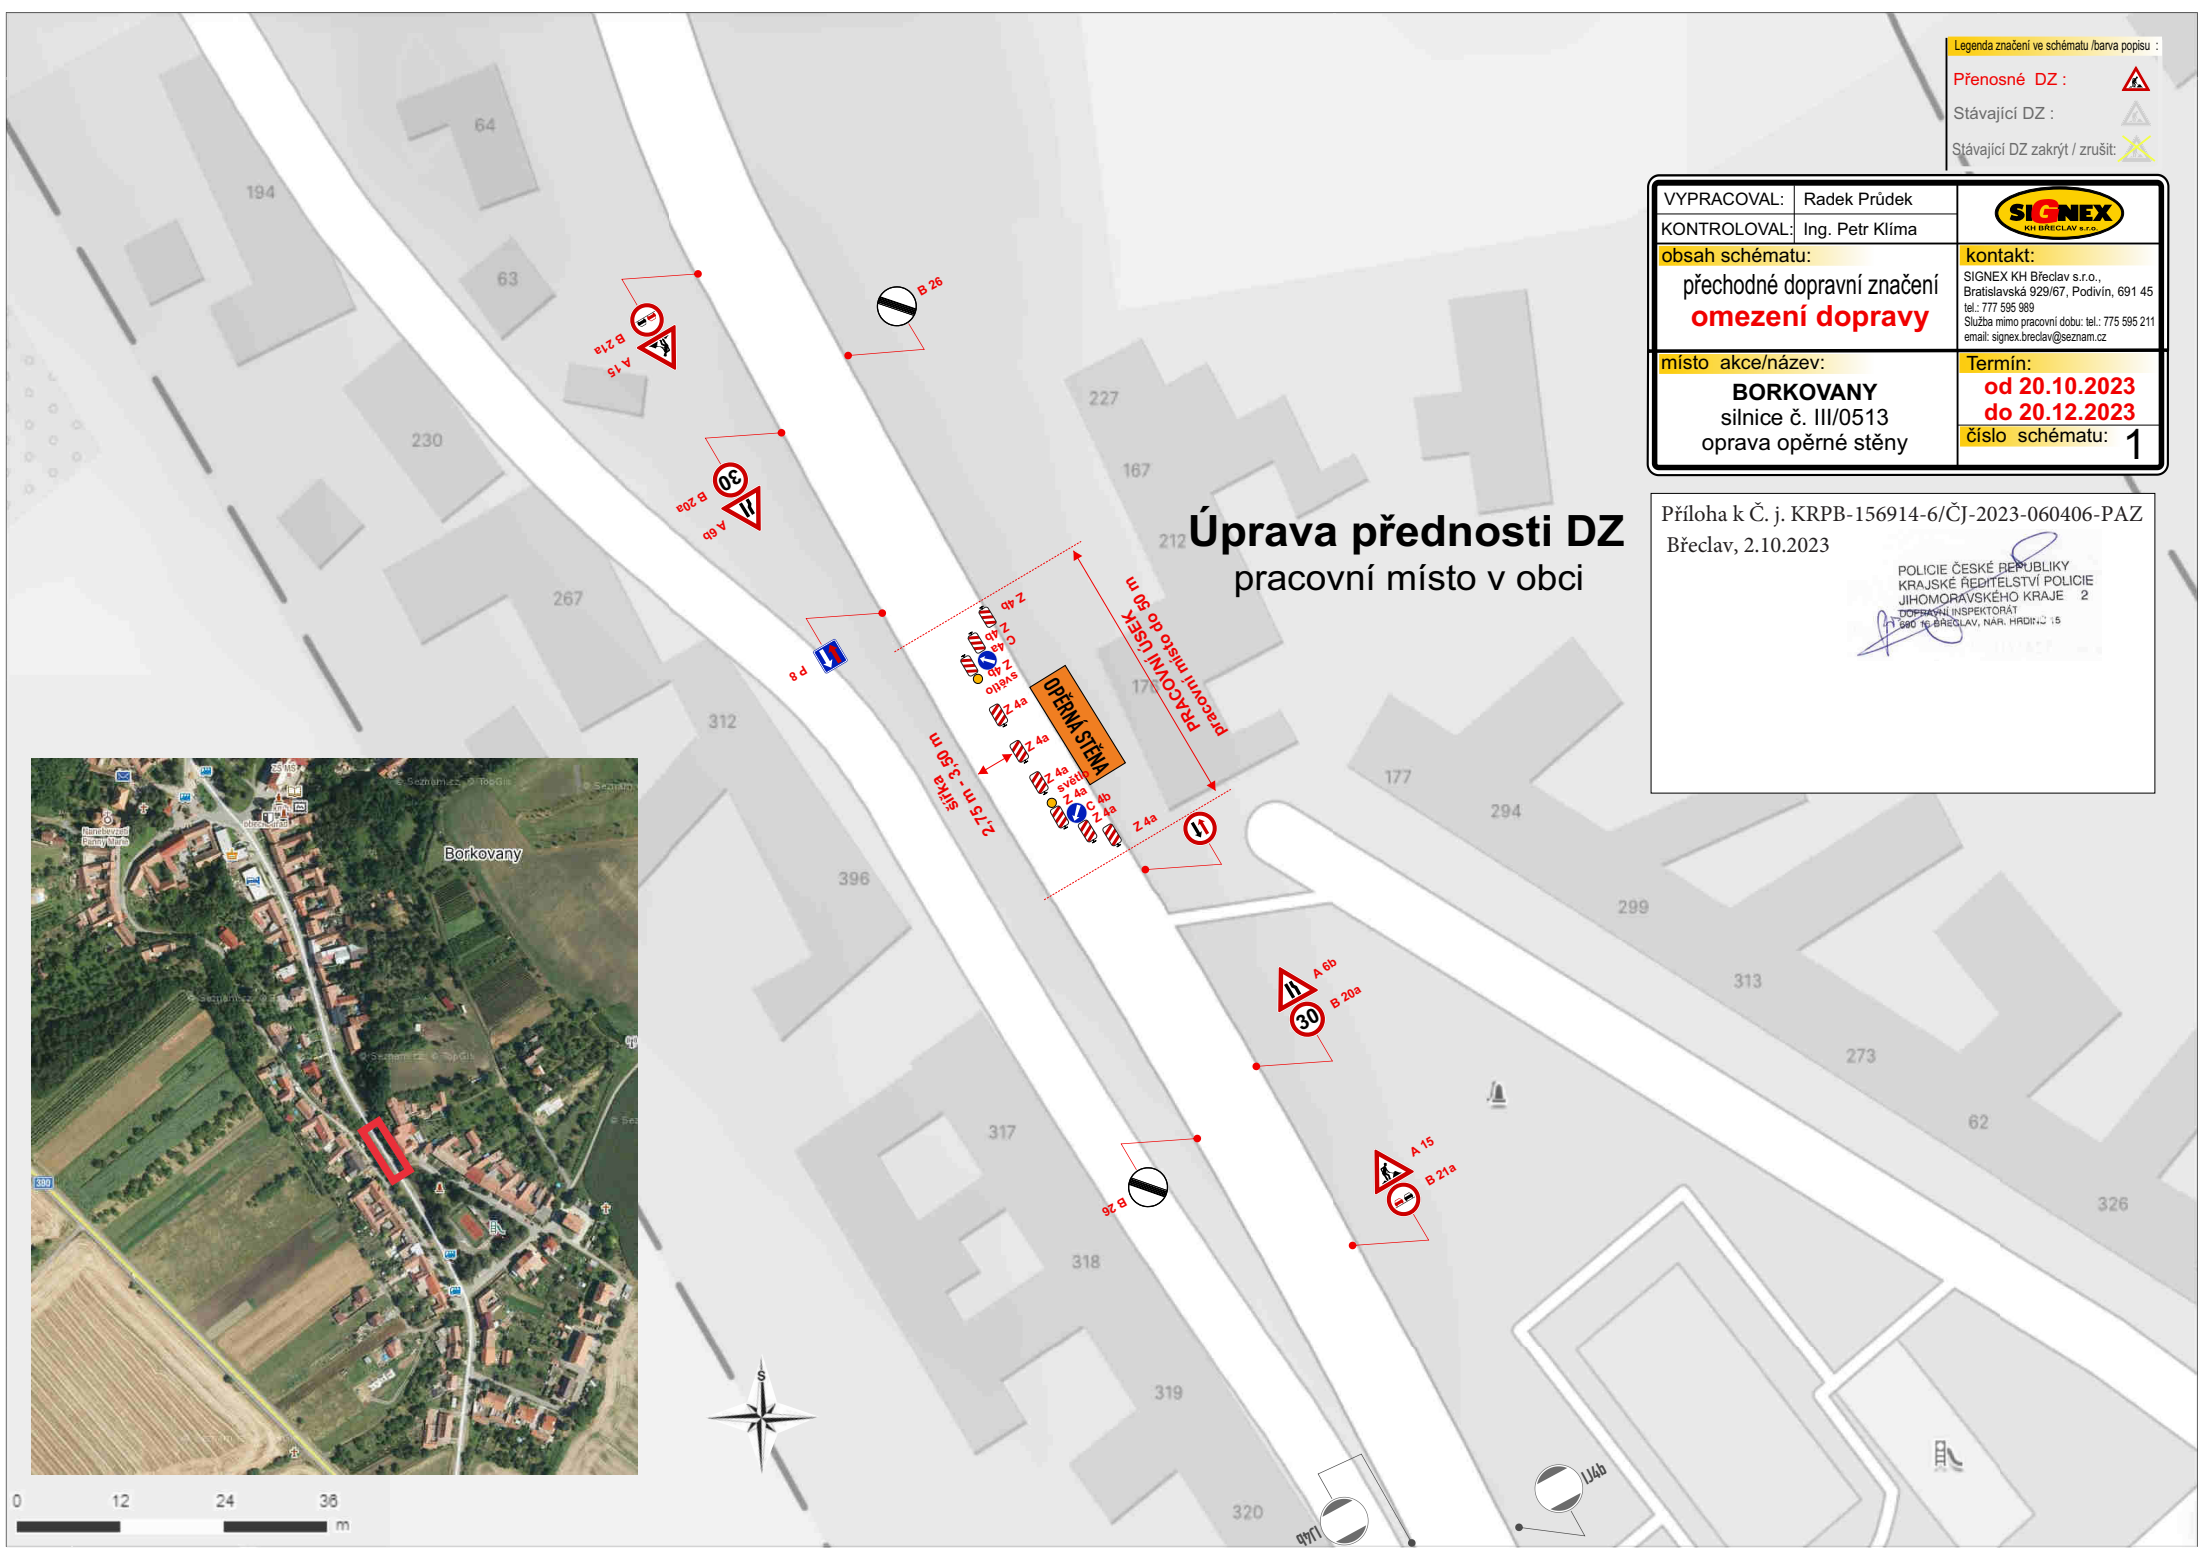

0 12 24 36 m