



MĚSTSKÝ ÚŘAD KLOBOUKY U BRNA

Stavební úřad, nám. Míru 1, 691 72 Klobouky u Brna

SPIS. ZN.:
Č.J.: 140/12-330
VYŘIZUJE: Yveta Jančová
TEL.: 519 361 578
FAX: 519 361 592

Klobouky u Brna 23.1.2012

Obec Borkovany
IČ 00283029
Borkovany 279
691 75 Borkovany

OBECNÍ ÚŘAD Borkovany	Číslo dopor.:
Došlo dne: 25.1.2012	Zpracovatel:
Čj.: 44/2012	Ukládací znak:
Příloha: 1	0350

OZNÁMENÍ

ZAHÁJENÍ ÚZEMNÍHO ŘÍZENÍ A POZVÁNÍ K VEŘEJNÉMU ÚSTNÍMU JEDNÁNÍ

Obec Borkovany, IČ 00283029, 691 75 Borkovany 279,
kterou zastupuje Viadesegne s.r.o., IČ 27696880, Na zahradách 1151, 690 02 Břeclav

(dále jen "žadatel") podala dne 20.1.2012 žádost o vydání územního rozhodnutí o umístění stavby:

Borkovany - Parkoviště

na pozemku parc. č. 519, 154, 518/1 v katastrálním území Borkovany. Uvedeným dnem bylo zahájeno územní řízení.

Popis stavby :

Stavba parkoviště se nachází v intravilánu obce Borkovany, v uličním prostoru obklopeném rodinnou zástavbou. Jedná se o 20 parkovacích stání 14 kolmých a 6 podélných. Na pozemcích parcela č. 518/1, 154, 519 v katastrálním území Borkovany. Parkoviště je rozděleno na dvě části. První se nachází před budovou Sokolovny na pozemku parcela č. 518/1, 519 jedná se o 4 kolmá stání o celkové velikosti 4,5 x 11,7 m, na které navazují 4 podélná stání o celkové velikosti 24 x 2,0 m. Druhá část je od první oddělena místní komunikací napojenou na silnici na pozemku parcela č. 518/1, 519 jedná se o dvě podélná stání o celkové velikosti 13,5 x 2 m. Třetí část se nachází na pozemku parcela č. 154, jedná se o 10 kolmých parkovacích stání o celkových rozměrech 27,45 x 4,5 m. Příčný sklon stání je navržen 2,0% směrem k vozovce.

Stavební úřad Městského úřadu v Kloboukách u Brna, jako stavební úřad příslušný podle § 13 odst. 1 písm. f) zákona č. 183/2006 Sb., o územním plánování a stavebním řádu (stavební zákon), ve znění pozdějších předpisů (dále jen "stavební zákon"), oznamuje podle § 87 odst. 1 stavebního zákona zahájení územního řízení a současně nařizuje k projednání žádosti veřejné ústní jednání spojené s ohledáním na místě na den

1. března 2012 (čtvrtek) v 9,00 hodin

se schůzkou pozvaných na obecním úřadě v Borkovanech.

Závazná stanoviska dotčených orgánů, námítky účastníků řízení a připomínky veřejnosti musí být uplatněny nejpozději při veřejném ústním jednání, jinak se k nim nepřihlíží. Účastníci řízení mohou nahlížet do podkladů rozhodnutí (stavební úřad Městského úřadu v Kloboukách u Brna, úřední dny: Po a St 8 – 17 v ostatní dny po telefonické domluvě). Stavební úřad dle § 36 odst. 3 zák. č. 500/2004 Sb., (správní řád), ve znění pozdějších předpisů dává účastníkům řízení možnost vyjádřit se k podkladům před vydáním rozhodnutí ve lhůtě do data konání ústního jednání spojeného s místním šetřením.

Poučení:

Účastníci jsou oprávněni navrhnout důkazy a činit jiné návrhy po celou dobu řízení až do vydání rozhodnutí. Účastníci mají právo vyjádřit v řízení své stanovisko. Účastníci se mohou před vydáním rozhodnutí vyjádřit k podkladům rozhodnutí, popřípadě navrhnout jejich doplnění.

Žadatel zajistí, (§ 87 odst. 2 stavebního zákona), aby informace o jeho záměru a o tom, že podal žádost o vydání územního rozhodnutí, byla bezodkladně poté, co bylo nařízeno veřejné ústní jednání, vyvěšena na místě určeném stavebním úřadem nebo na vhodném veřejně přístupném místě u stavby nebo pozemku, na nichž se má záměr uskutečnit, a to do doby veřejného ústního jednání.

Tato informace obsahuje: identifikační údaje o žadateli, předmět územního řízení, parcelní číslo dotčených pozemků, údaje o posouzení vlivu na životní prostředí, místo a čas veřejného ústního jednání, upozornění, že námítky, závazná stanoviska a připomínky mohou účastníci, dotčené orgány a jiné osoby uplatnit nejpozději při veřejném ústním jednání. Součástí informace je grafické vyjádření záměru, které tvoří situační výkres předmětu územního řízení včetně situace návrhu ochranného pásma (podrobně – ust. §8 vyhlášky č. 503/2006 Sb.).

Pokud žadatel uvedenou povinnost nesplní, stavební úřad nařídí v souladu s ustanovením §87 odst. 2 stavebního zákona opakované ústní jednání.

Občanská sdružení dle ust. § 70 odst. 2 zák. č. 114/1992 Sb. o ochraně přírody a krajiny, jsou tímto informována o zahajovaném správním řízení. Občanské sdružení je oprávněno účastnit se správního řízení, pokud oznámí svou účast písemně do osmi dnů od prvního dne zveřejnění oznámení na úřední desce správního orgánu a současně způsobem umožňujícím dálkový přístup. V tomto případě má postavení účastníka řízení.

Zúčastní-li se veřejného ústního jednání více osob z řad veřejnosti a mohlo-li by to vést ke zmaření účelu veřejného ústního jednání, vyzve je stavební úřad, aby zvolili společného zmocněnce (§87 odst. 3 stavebního zákona). Ustanovení o společném zmocněnci a společném zástupci podle správního řádu se použije obdobně.

K závazným stanoviskům a námítkám k věcem, o kterých bylo rozhodnuto při vydání územního nebo regulačního plánu, se nepřihlíží. Účastník řízení ve svých námítkách uvede skutečnosti, které zakládají jeho postavení jako účastníka řízení, a důvody podání námitek; k námítkám, které nesplňují uvedené požadavky, se nepřihlíží.


Pověřený zaměstnanec stavebního úřadu je podle § 172 odst. 1 stavebního zákona oprávněn při plnění úkolů vstupovat na cizí pozemky, stavby a do staveb s vědomím jejich vlastníků při zjišťování stavu stavby a pozemku nebo opatřování důkazů a dalších podkladů pro vydání správního rozhodnutí nebo opatření.

Stavební úřad může podle § 173 odst. 1 stavebního zákona uložit pořádkovou pokutu do 50 000 Kč tomu, kdo závažným způsobem ztěžuje postup v řízení anebo plnění úkolů podle § 172 odst. 1 stavebního zákona tím, že znemožňuje oprávněné úřední osobě nebo osobě jí přizvané vstup na svůj pozemek nebo stavbu.

Nechá-li se některý z účastníků zastupovat, předloží jeho zástupce písemnou plnou moc.

Referent územního plánování
a stavebního řádu
MěÚ Klobouky u Brna
Yveta Jančová

MĚSTSKÝ ÚŘAD
691 72 KLOBOUKY u Brna
stavební úřad I. st. 2

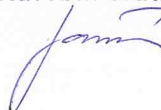

Toto oznámení musí být vyvěšeno minimálně po dobu 15 dnů na úřední desce MěÚ Klobouky u Brna , patnáctý den vyvěšení je dnem doručení , a 15 dnů na obecním úřadě v Borkovanech .

Vyvěšeno dne: *26.1.2012*

Sejmuto dne:

Zveřejněno dálkovým přístupem *26.1.2012*

Razítko, podpis orgánu, který potvrzuje vyvěšení a sejmnutí oznámení.


OBECNÍ ÚŘAD BORKOVANY
okres Břeclav
691 75

Obdrží:

Účastníci územního řízení dle § 85 odst. 1 písm a+b) stavebního zákona na doručenkou:

Obec Borkovany, 691 75 Borkovany 279

Obec Borkovany, 691 75 Borkovany 279

Účastníci územního řízení dle § 85 odst. 2 písm.b) stavebního zákona veřejnou vyhláškou:

Obec Borkovany, 691 75 Borkovany 279

Sokol Borkovany, 691 75 Borkovany

Josef Outrata, 691 75 Borkovany 37

Emílie Beranová, Horníková 30, 628 00 Brno

Miroslav Lebeda, Husova 5, 602 00 Brno

Karel Holík, Kaleckého 46, 636 00 Brno

Marta Holíková, Kaleckého 46, 636 00 Brno

Marie Margoldová, 691 75 Borkovany 109

Správa a údržba silnic JmK, Sovadinova 10, 690 34 Břeclav

E.ON Distribuce a.s., F.A.Gerstnera 2151/6, 370 49 České Budějovice

VaK Břeclav, a.s., Čechova 23, 690 02 Břeclav

Telefónica Czech Republic, a.s. Ochrana sítě Brno - pracoviště Hodonín, Ing. Panáková, P.O.BOX 134,
130 11 Praha


E.ON Česká republika ,s.r.o., F.A.Gerstnera 2151, 370 49 České Budějovice

Policie ČR,dopravní inspektorát Břeclav, Národních hrdinů 15, 690 16 Břeclav

Dotčené správní úřady


odbor dopravy Městský úřad Hustopeče, Dukelské nám. 2, 693 01 Hustopeče

Městský úřad Hustopeče Odbor ŽP, Dukelské nám. 2, 693 01 Hustopeče

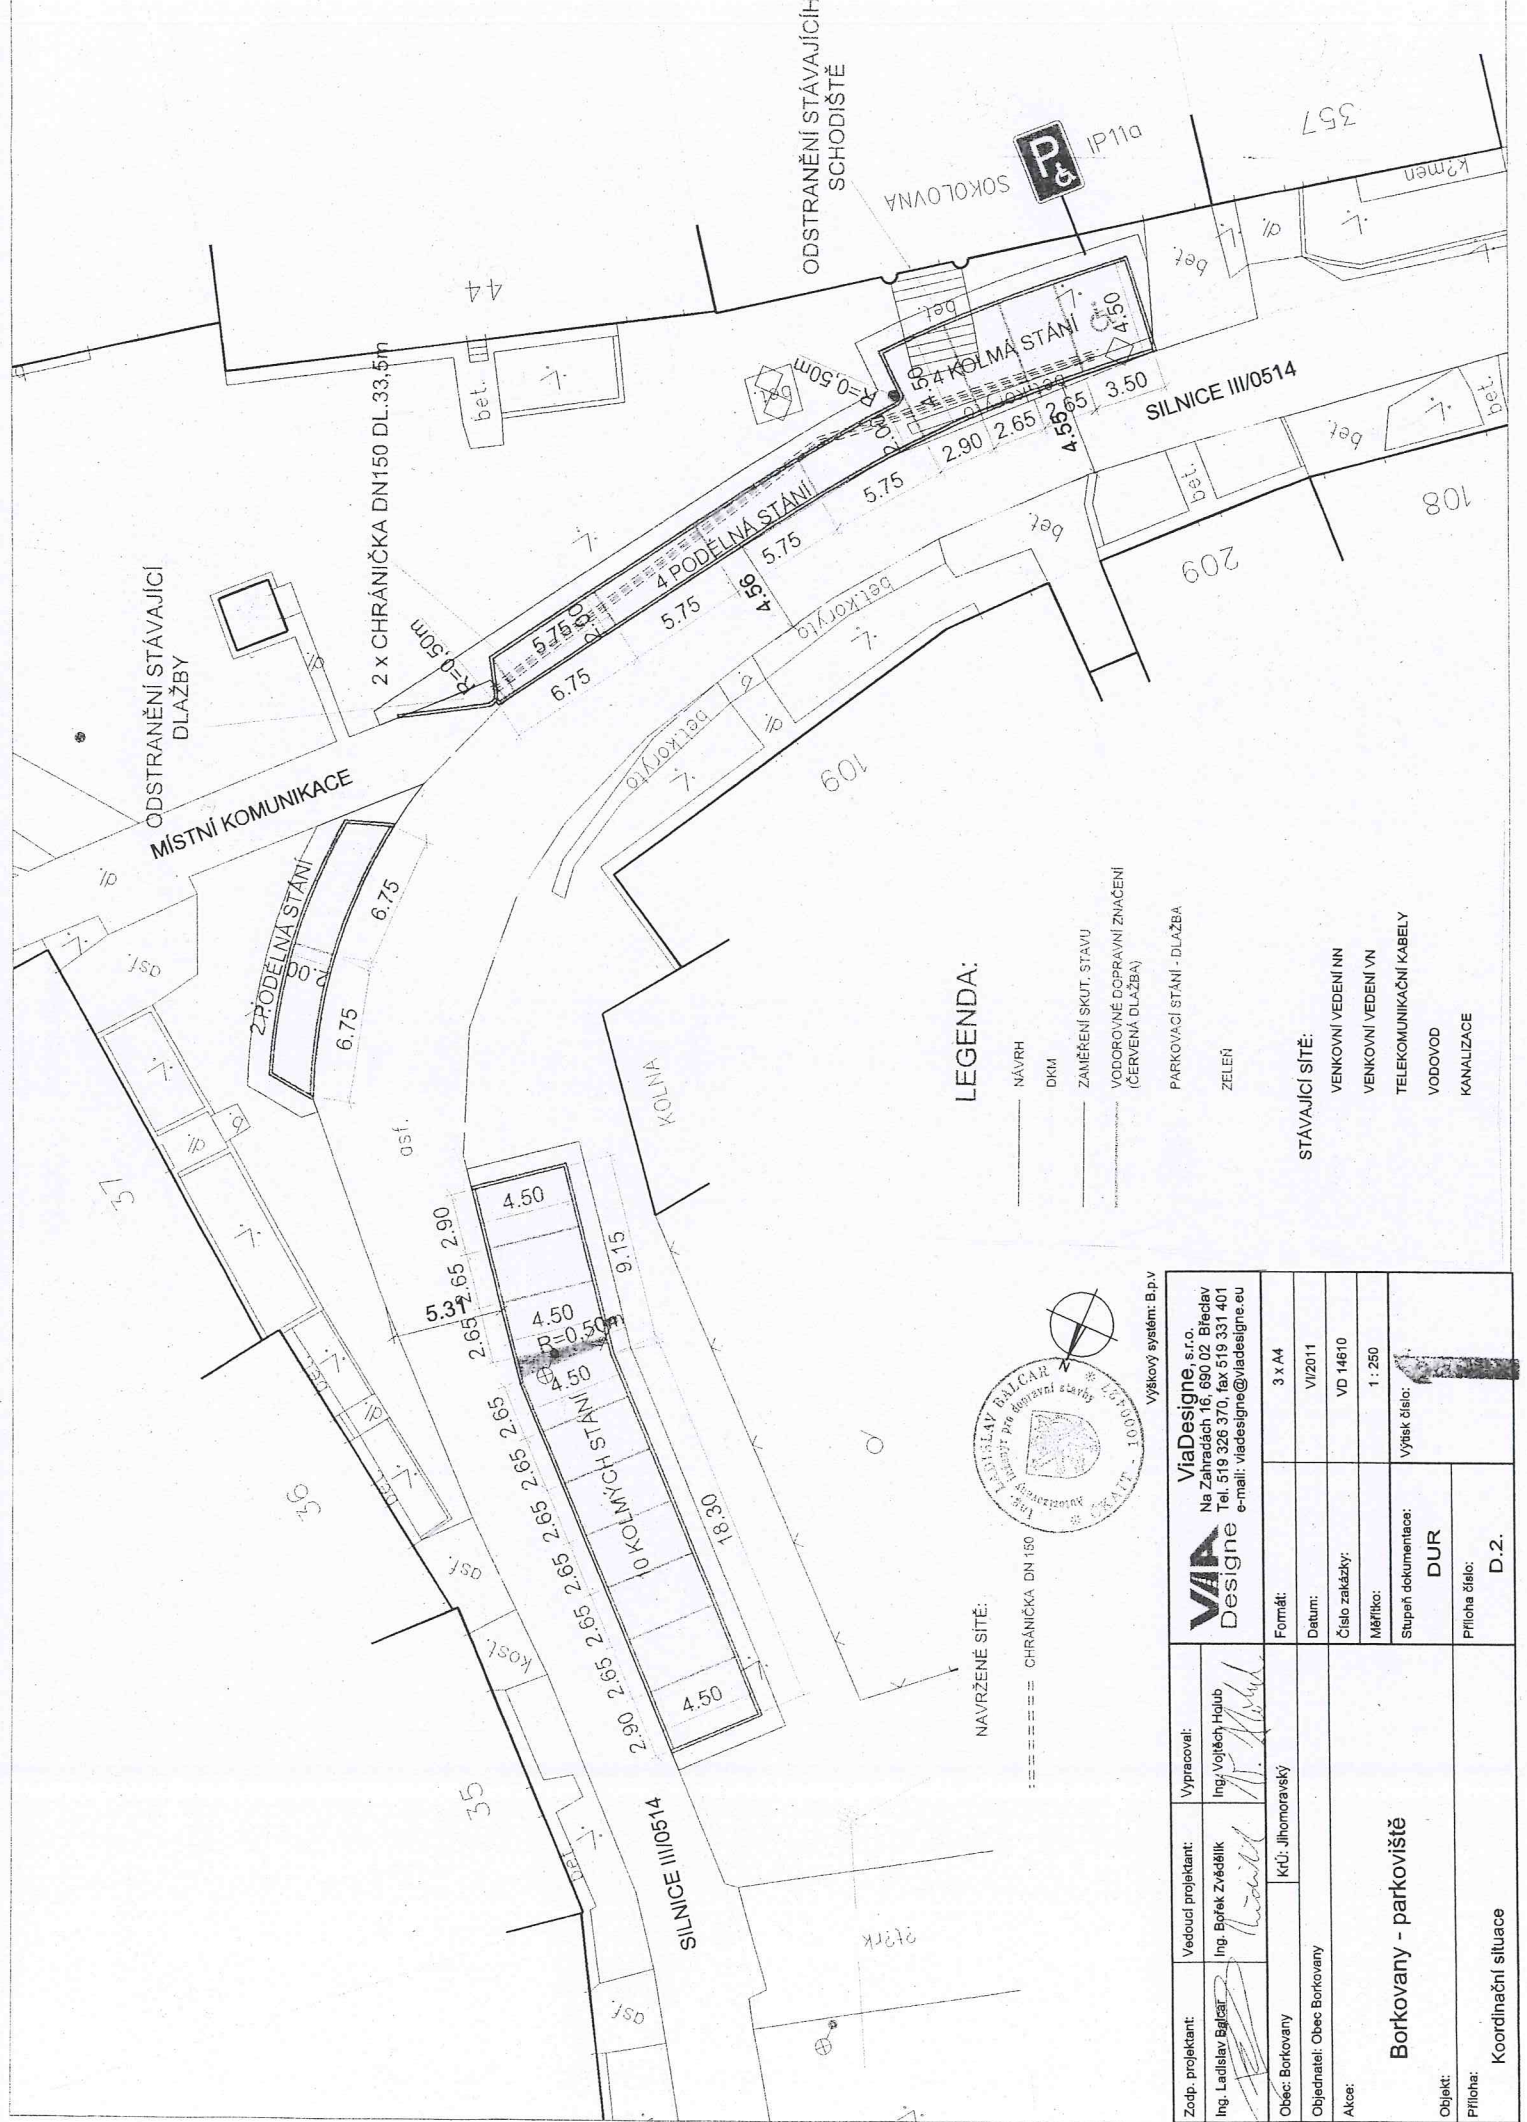

LEGENDA:

- NAVRH
 - DKM
 - ZAMĚŘENÍ SKUT. STAVU
 - VODOROVNĚ DOPRAVNÍ ZNAČENÍ (ČERVENÁ DLAŽBA)
 - PARKOVACÍ STÁNÍ - DLAŽBA
 - ZELEŇ
- STÁVAJÍCÍ SÍŤE:**
- VENKOVNÍ VEDENÍ NN
 - VENKOVNÍ VEDENÍ VN
 - TELEKOMUNIKAČNÍ KABELY
 - VODOVOD
 - KANALIZACE

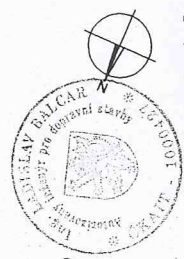

NAVŘZENÉ SÍŤE:
 ———— CHRÁNIČKA DN 150

Zodp. projektant: Ing. Ladislav Bažcar		Vedoucí projektant: Ing. Božek Zvěřáček		Vyraboval: Ing. Vojtěch Haub	
Objednatel: Obec Borkovany		KřÚ: Jihomoravský		Formát: 3 x A4	
Datum:		Datum:		Datum: VI/2011	
Číslo zakázky:		Číslo zakázky:		VD 14610	
Měřítko:		Měřítko:		1 : 250	
Stupeň dokumentace:		Stupeň dokumentace:		Výřez část:	
Objekt:		Objekt:		DUR	
Příloha:		Příloha:		D.2.	
Borkovany - parkoviště					
Koordinační situace					

ViaDesign, s.r.o.
 Na Zahradách 16, 690 02 Břeclav
 Tel. 519 326 370, fax 519 331 401
 e-mail: viadesigne@viadesigne.eu

