


SITUACE ŠIRŠÍCH VZTAHŮ

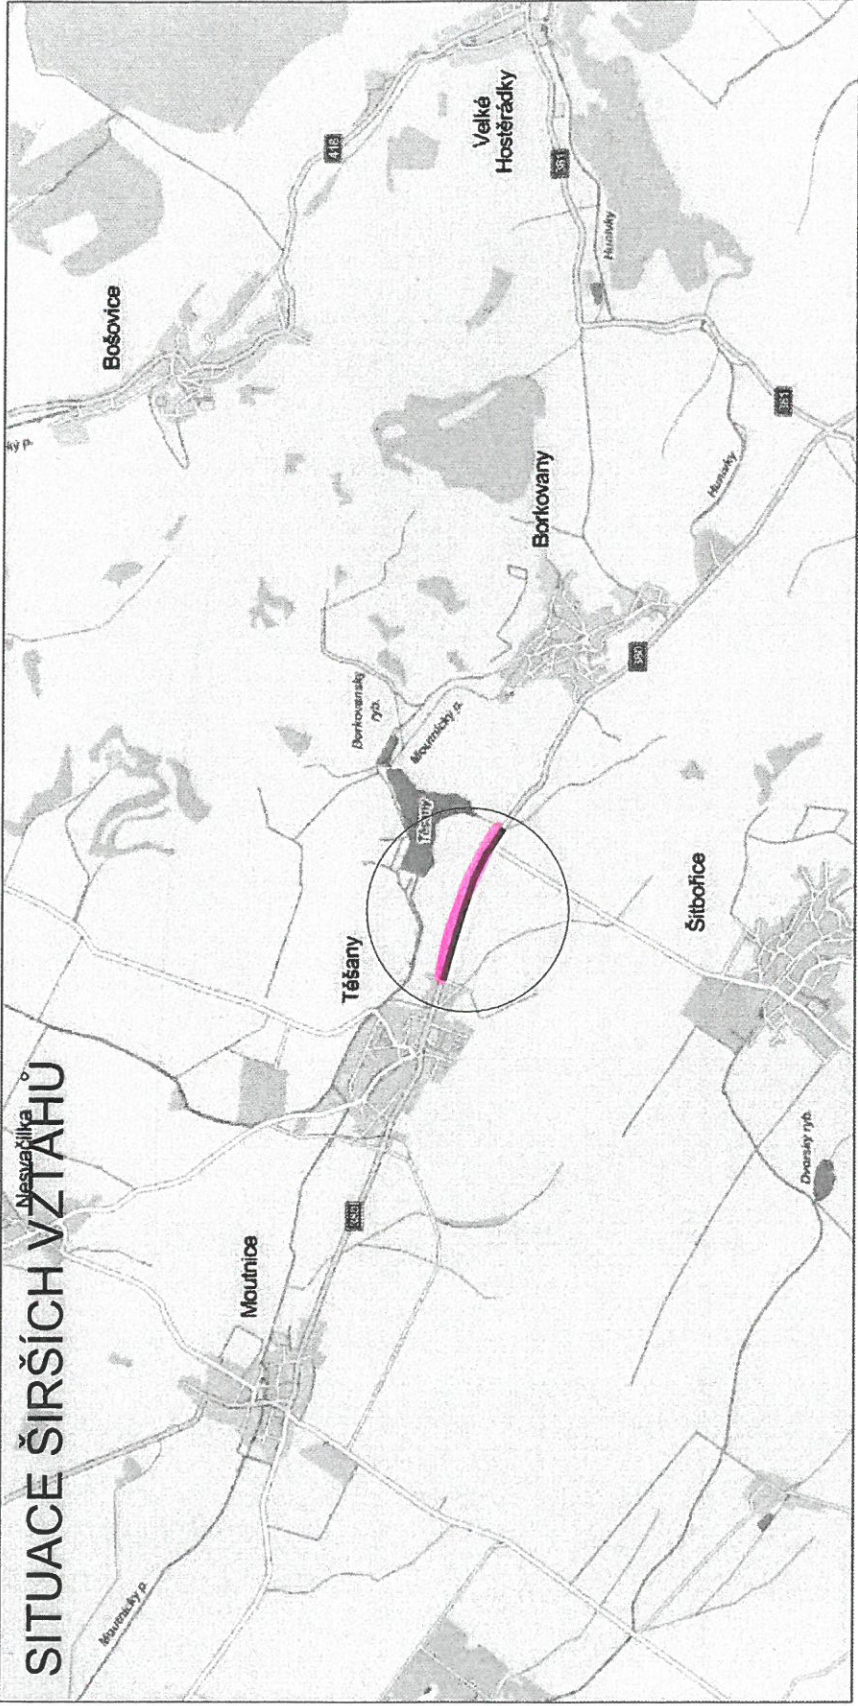

PLATNOST DOKUMENTACE

Č.j.: KRPB - / Č.j.- 2014 - 0600DI

ČÁSTEČNÁ UZÁVÍRKA PO ETAPÁCH

LEGENDA:



P2 TRVALÉ DO



P2 NAVRŽENÉ

VEŠKERÉ STÁLÉ DZ
S NAVRŽENÝM DZ BI