



MĚSTSKÝ ÚŘAD KLOBOUKY U BRNA

Stavební úřad, nám. Míru 1, 691 72 Klobouky u Brna

SPIS. ZN.:
Č.J.: 821/11-330
VYŘIZUJE: Yveta Jančová
TEL.: 519 361 578
FAX: 519 361 592

Klobouky u Brna 31.5.2011

Obec Borkovany
IČ 00283029
Borkovany 279
691 75 Borkovany

NÁVRH VÝROKU ÚZEMNÍHO ROZHODNUTÍ

Obec Borkovany, IČ 00283029 , Borkovany 279 , 691 75 Borkovany

(dále jen "žadatel") podala dne 27.5.2011 žádost o vydání územního rozhodnutí ve zjednodušeném územním řízení o umístění stavby. Uvedeným dnem bylo zahájeno zjednodušené územní řízení.

Stavební úřad Městského úřadu v Kloboukách u Brna, jako stavební úřad příslušný podle § 13 odst. 1 písm. f) zákona č. 183/2006 Sb., o územním plánování a stavebním řádu (stavební zákon), ve znění pozdějších předpisů (dále jen "stavební zákon"), zveřejňuje podle § 95 odst. 2 stavebního zákona návrh výroku územního rozhodnutí a současně podle § 14 vyhlášky č. 503/2006 Sb., o podrobnější úpravě územního řízení, veřejnoprávní smlouvy a územního opatření upozorňuje, že proti němu mohou dotčené orgány podat výhrady, účastníci námitky a veřejnost připomínky, které se týkají ohrožení ochrany veřejného zájmu, v souladu s § 95 odst. 4 stavebního zákona do

15 dnů ode dne zveřejnění návrhu.

K později podaným výhradám, námitkám a připomínkám nebude přihlédnuto. Účastníci řízení mohou nahlížet do podkladů rozhodnutí (stavební úřad Městského úřadu v Kloboukách u Brna, úřední dny Po a St 8 - 17).

Návrh výroku:

Stavební úřad v návrhu výroku:

- I. Vydává** podle § 79, 92 a 95 stavebního zákona a § 9 vyhlášky č. 503/2006 Sb., o podrobnější úpravě územního řízení, veřejnoprávní smlouvy a územního opatření

rozhodnutí o umístění stavby

Sportovní areál "Na prostředňáku"

(dále jen "stavba") na pozemku parc. č. 743 v katastrálním území Borkovany.

Druh a účel umísťované stavby:

- Stavba je rozdělena na tyto objekty :
- **SO 01 Víceúčelové hřiště s umělým povrchem** - víceúčelové hřiště bude o rozměrech 18 000 x 36 000 m bude umístěno ve středu pozemku parcela č. 743 ,na styku se soudním hřištěm objekt SO 03 bude postavena betonová monolitická stěna z pohledového betonu ,která bude sloužit jako cvičná tenisová zeď .Tato zeď bude tvaru obráceného "T" , v nezámrné hloubce 1,1 m .Kolem hřiště bude provedeno oplocení do výšky 4m
- **SO 02 Běžecská dráha s doskočištěm , 60m-** běžecská dráha bude o rozměrech 5 x 78 m ,zakončená

doskočištěm , bude obsahovat 4 běžecké dráhy bude umístěna v jihozápadní části pozemku parcela č. 743

- **SO 03 Nízkoprahové víceúčelové hřiště - "street sporty"**- hřiště bude s hlinitým povrchem o velikosti 30 x 15 m bude lemováno mantinely výšky 60cm .Bude umístěno v jihovýchodní části pozemku parcela č. 743 .Mantinely budou provedeny na svařovanou ocelovou konstrukci z uzavřených čtvercových profilů 50 x 50 . Na tuto konstrukci budou přimontovány desky z vodovzdorné překližky tl.15mm.
- **SO 04 Přípojka vody** bude na pozemku parcela 743 ,v jihovýchodní části pozemku , napojení bude provedeno pomocí navrtávacího pasu .Za napojením bude osazené uzavírací šoupátko pro domovní přípojky DN 25 se zemní teleskopickou soupravou a šoupátkovým poklopem .délka přípojky bude cca 5,5 m .přípojka bude ukončena ve vodoměrné šachtě vnitřních rozměrů 0,9 x 1,2 m .Vodovodní řad je v majetku Obce Borkovany
- **SO 05 Chodníky, lavičky , sadové úpravy** , kolem hřiště budou provedeny chodníky šířky 1,5 m provedeny ze zámkové dlažby .Chodníky navazují na stávající místní komunikaci a nově navržené parkoviště , v areálu bude umístěno celkem 26 ks laviček .
- **SO 06Přípojka NN , venkovní osvětlení** -Napojení venkovního osvětlení bude provedeno ze stávajícího sloupu veřejného osvětlení na pozemku parcela č. 742 , přes pojistkovou skříň SP 100. Z ní bude napojen elektroměrový rozvaděč RE , umístěný v pilíři na hřišti .Napojení bude provedeno kabelem AYKY 4Bx16mm² v zemi . Z rozvaděče RE se napojí rozvaděč RS napájecí dva okruhy venkovního osvětlení .Pro osvětlení hřiště bude použito atypických ocelových vyztužených stožárů pro sportoviště 10 m , se dvěma výložníky .
- **SO 07 Přeložka sdělovacího vedení** - Telefónica O2 - bude přeloženo sdělovací vedení ,nová trasa bude pod chodníkem navazujícím na parkovací stání a dále v severní části pozemku parcela č. 743
- **SO 08 Dětské hřiště** – bude umístěno v severní části pozemku
- **SO 09 Parkoviště** -bude z jihovýchodní části pozemku parcela č.743 , je navrženo 18 kolmých parkovacích míst , včetně jednoho pro imobilní osoby , parkovací stání budou provedena ze zámkové dlažby tl. 8 cm, parkovací stán jsou lemována betonovou obrubou ABO 15/25 v.12 cm, v místě napojení na komunikaci jsou odděleny nájezdovou obrubou ABO 15/15N, v.2cm..Parkovací stání bude o velikostech 36 x 5 m a 10 x 5 m. Napojení bude z místní komunikace .

II. Stanoví podmínky pro umístění stavby:

1. Stavba bude umístěna na pozemku parcela č. 743 v katastrálním území Borkovany , přípojka NN na pozemku parcela č. 743 a 742 v katastrálním území Borkovany ,v souladu s grafickou přílohou rozhodnutí, která obsahuje výkres současného stavu území v měřítku katastrální mapy se zakreslením stavebního pozemku, požadovaným umístěním stavby, s vyznačením vazeb a vlivů na okolí, zejména vzdáleností od hranic pozemku a sousedních staveb.
2. Podkladem pro vydání územního rozhodnutí byla projektová dokumentace zpracovaná PRODISTAV BRNO spol .s.r.o. zodpovědný projektant Ing. Matoušek Jiří ,ČKAIT 1003088
3. Projektová dokumentace stavby pro stavební povolení bude vypracována v souladu s vyhl. Č. 499/2006 Sb. o prováděcích vyhlášek .
4. Při umístění stavby budou splněny podmínky dle vyjádření :

► Telefónica O2 Czech Republic , a.s. ze dne 30.5.2011 pod č.j. 83426/11

Podmínky ochrany sítí elektronických komunikací (dále jen SEK) společnosti Telefónica O2

I. Obecná ustanovení

1. Stavebník, nebo jím pověřená třetí osoba, je povinen při provádění jakýchkoliv činností, zejména stavebních nebo jiných prací, při odstraňování havárií a projektování staveb, řídit se platnými právními předpisy, technickými a odbornými normami (včetně doporučených), správnou praxí v oboru stavebnictví a technologickými postupy a učinit veškerá opatření nezbytná k tomu, aby nedošlo k poškození nebo ohrožení sítě elektronických komunikací ve vlastnictví společnosti Telefónica O2 a je výslovně srozuměn s tím, že SEK jsou součástí veřejné komunikační sítě, jsou zajišťovány ve veřejném zájmu a jsou chráněny právními předpisy. Ochranné pásmo podzemního vedení činí 1,5 m po stranách krajního vedení.

2. Při jakékoliv činnosti v blízkosti SEK je stavebník, nebo jím pověřená třetí osob, povinen respektovat ochranné pásmo PVSEK a NVSEK tak, aby nedošlo k poškození nebo zamezení přístupu k SEK. Při křížení nebo souběhu činností se SEK je povinen řídit se platnými právními předpisy, technickými a odbornými normami (včetně doporučených), správnou praxí v oboru stavebnictví a technologickými postupy. Při jakékoliv činnosti ve vzdálenosti nejméně 1,5 m od krajního vedení vyznačené trasy PVSEK je povinen nepoužívat mechanizačních prostředků a nevhodného nářadí.

3. Pro případ porušení kterékoliv z povinností stavebníka, nebo jím pověřené třetí osoby, založené „Podmínkami ochrany SEK společnosti Telefónica O2“, je stavebník, nebo jím pověřená třetí osoba, odpovědný za veškeré náklady a škody, které společnosti Telefónica O2 vzniknou porušením jeho povinnosti.

II. Součinnost stavebníka při činnostech v blízkosti SEK

1. Započetí činnosti je stavebník, nebo jím pověřená třetí osoba, povinen oznámit POS. Oznámení dle předchozí věty je povinen učinit elektronicky, či telefonicky.

2. Před započatím zemních prací či jakékoliv jiné činnosti je stavebník, nebo jím pověřená třetí osoba, povinen zajistit vyznačení trasy PVSEK na terénu dle polohopisné dokumentace. S vyznačenou trasou PVSEK prokazatelně seznámí všechny osoby, které budou a nebo by mohly činnost provádět.

3. Stavebník, nebo jím pověřená třetí osoba, je povinen upozornit jakoukoliv třetí osobu, jež bude provádět zemní práce, aby zjistila nebo ověřila stranovou a hloubkovou polohu PVSEK příčnými sondami, a je srozuměn s tím, že možná odchylka uložení středu trasy PVSEK, stranová i hloubková, činí +/- 30cm mezi skutečným uložením PVSEK a polohovými údaji ve výkresové dokumentaci.

4. Při provádění zemních prací v blízkosti PVSEK je stavebník, nebo jím pověřená třetí osoba, povinen postupovat tak, aby nedošlo ke změně hloubky uložení nebo prostorového uspořádání PVSEK. Odkryté PVSEK je stavebník, nebo jím pověřená třetí osoba, povinen zabezpečit proti prověšení, poškození a odcizení.

5. Při zjištění jakéhokoliv rozporu mezi údaji v projektové dokumentaci a skutečností je stavebník, nebo jím pověřená třetí osoba, povinen bez zbytečného odkladu zastavit práce a zjištění rozporu oznámit POS a přerušovaných pracích pokračovat teprve poté, co od POS prokazatelně obdržel souhlas k pokračování v přerušovaných pracích.

6. V místech, kde PVSEK vystupuje ze země do budovy, rozvaděče, na sloup apod. je stavebník, nebo jím pověřená třetí osoba, povinen vykonávat zemní práce se zvýšenou mírou opatrnosti s ohledem na ubývající krytí nad PVSEK. Výkopové práce v blízkosti sloupů NVSEK je povinen provádět v takové vzdálenosti, aby nedošlo k narušení jejich stability, to vše za dodržení platných právních předpisů, technických a odborných norem, správné praxi v oboru stavebnictví a technologických postupů.

7. Při provádění zemních prací, u kterých nastane odkrytí PVSEK, je povinen stavebník, nebo jím pověřená třetí osoba, před odkrytím PVSEK vyzvat POS ke kontrole. Zához je oprávněn provést až poté, kdy prokazatelně obdržel souhlas POS.

8. Stavebník, nebo jím pověřená třetí osoba, není oprávněn manipulovat s kryty kabelových komor a vstupovat do kabelových komor bez souhlasu společnosti Telefónica O2.

9. Stavebník, nebo jím pověřená třetí osoba, není oprávněn trasu PVSEK mimo vozovku přejíždět vozidly nebo stavební mechanizací, a to až do doby, než PVSEK řádně zabezpečí proti mechanickému poškození. Stavebník, nebo jím pověřená třetí osoba, je povinen projednat s POS způsob mechanické ochrany trasy PVSEK. Při přepravě vysokého nákladu nebo mechanizace pod trasou NVSEK je stavebník, nebo jím pověřená třetí osoba, povinen respektovat výšku NVSEK nad zemí.

10. Stavebník, nebo jím pověřená třetí osoba, není oprávněn na trase PVSEK (včetně ochranného pásma) jakkoliv měnit niveletu terénu, vysazovat trvalé porosty ani měnit rozsah a konstrukci zpevněných ploch (např. komunikací, parkovišť, vjezdů aj.)

11. Stavebník, nebo jím pověřená třetí osoba, je povinen manipulační a skladové plochy zřizovat v takové vzdálenosti od NVSEK, aby činnosti na/v manipulačních a skladových plochách nemohly být vykonávány ve vzdálenosti menší než 1,0m od NVSEK.

12. Stavebník, nebo jím pověřená třetí osoba, je povinen obrátit se na POS v průběhu stavby, a to ve všech případech, kdy by nad rámec těchto „Podmínek ochrany SEK společnosti Telefónica O2“ mohlo dojít ke střetu stavby se SEK.

13. Stavebník, nebo jím pověřená třetí osoba, není oprávněn užívat, přemísťovat a odstraňovat

technologické, ochranné a pomocné prvky SEK.

14. Stavebník, nebo jím pověřená třetí osoba, není oprávněn bez předchozího projednání s POS jakkoliv manipulovat případně odkrytými prvky SEK, zejména s ochrannou skříňí optických spojek, optickými spojkami, technologickými rezervami či jakýmkoliv zařízením SEK. Stavebník, nebo jím pověřená třetí osoba, je výslovně srozuměn s tím, že technologická rezerva představuje několik desítek metrů kabelu stočeného do kruhu a ochranou optické spojky je skříň o hraně cca 1,0 m.

15. Stavebník, nebo jím pověřená třetí osoba, je povinen každé poškození či krádež SEK ihned, nejpozději však do 24 hodin od okamžiku zjištění takové skutečnosti, oznámit POS. Stavebník, nebo jím pověřená třetí osoba, je povinen oznámení učinit na poruchové službě Telefónica O2, s telefonním číslem 800 184 084.

III. Práce v objektech a odstraňování objektů.

1. Stavebník, nebo jím pověřená třetí osoba, je povinen před zahájením jakýchkoliv prací v objektu, kterými by mohl ohrozit stávající SEK, prokazatelně kontaktovat POS a zajistit u společnosti Telefónica O2 bezpečné odpojení SEK a bude-li to vyžadovat ochrana stávající SEK, je stavebník nebo jím pověřená třetí osoba, povinen zabezpečit dočasné, případně trvalé přeložení SEK:

2. Při provádění činností v objektu je stavebník, nebo jím pověřená třetí osoba, je povinen v souladu s právními předpisy, technickými a odbornými normami, správnou praxí v oboru stavebnictví a technologickými postupy provést mimo jiné průzkum vnějších a vnitřních vedení SEK na omítce i pod ní.

IV. Součinnost stavebníka při přípravě stavby

1. Pokud by činností stavebníka, nebo jím pověřená třetí osoby, k níž je třeba povolení správního orgánu dle zvláštního předpisu, mohlo dojít k ohrožení či omezení SEK, je stavebník, nebo jím pověřená třetí osoba, je povinen kontaktovat POS a předložit zakreslení SEK do příslušné dokumentace stavby (projektové, realizační, koordinační apod.). V případě, že pro činnosti stavebníka, nebo jím pověřená třetí osoby, není třeba povolení správního orgánu dle zvláštního předpisu, je stavebník, nebo jím pověřená třetí osoba, je povinen předložit zakreslení trasy SEK i s příslušnými kótami do zjednodušené dokumentace (katastrální mapa, plánec), ze které bude zcela patrná míra dotčení SEK.

2. Při projektování stavby, rekonstrukce či přeložky vedení a zařízení silových elektrických sítí, elektrických trakcí vlaků a tramvají, nejpozději však před zahájením správního řízení ve věci povolení stavby, rekonstrukce či přeložky vedení a zařízení silových elektrických sítí, elektrických trakcí vlaků a tramvají, je stavebník, nebo jím pověřená třetí osoba, povinen kontaktovat POS, předat dokumentaci stavby a výpočet nebezpečných a rušivých vlivů (včetně návrhu opatření) ke kontrole. Stavebník, nebo jím pověřená třetí osoba, není oprávněn do doby, než obdrží od POS vyjádření o správnosti výpočtu nebezpečných a rušivých vlivů, jakož i vyjádření k návrhu opatření, zahájit činnost, která by mohla způsobit ohrožení či poškození SEK. Způsobem uvedeným v předchozí větě je stavebník, nebo jím pověřená třetí osoba, povinen postupovat také při projektování stavby, rekonstrukce či přeložky produktovou s katodovou ochranou.

3. Při projektování stavby, při rekonstrukci, která se nachází v ochranném pásmu radiových tras společnosti Telefónica O2 a překračuje výšku 15 m nad zemským povrchem, a to včetně dočasných objektů zařízení staveniště (jeřáby, konstrukce, atd.), nejpozději však zahájením správního řízení ve věci povolení takové stavby, je stavebník, nebo jím pověřená třetí osoba, povinen kontaktovat POS za účelem projednání podmínek ochrany těchto radiových tras.

4. Pokud se v zájmovém území stavby nachází podzemní silnoproudé vedení (NN) společnosti Telefónica O2 je stavebník, nebo jím pověřená třetí osoba, před zahájením správního řízení ve věci povolení správního orgánu k činnosti stavebníka, nebo jím pověřená třetí osoby, nejpozději však před zahájením stavby, povinen kontaktovat POS.

5. Pokud by budované stavby svými ochrannými pásmy zasahovaly do prostoru stávajících tras a zařízení SEK, či do jejich ochranných pásem je stavebník, nebo jím pověřená třetí osoba, je povinen realizovat taková zařízení, aby mohla být prováděna údržba a opravy SEK, a to za použití otevřeného plamene a podobných technologií.

V. Přeložení SEK

1. V případě nutnosti přeložení SEK nese stavebník, který vyvolal překládku nadzemního nebo podzemního vedení SEK, náklady nezbytné úpravy dotčeného úseku SEK, a to na úrovni stávajícího technického řešení.

2. Stavebník, nebo jím pověřená třetí osoba, je povinen bez zbytečného odkladu poté, kdy zjistí potřebu

přeložení SEK, nejpozději však před počátkem zpracování projektu stavby, která vyvolala nutnost přeložení SEK, kontaktovat POS za účelem projednání podmínek přeložení.

3. Stavebník, nebo jím pověřená třetí osoba, je povinen uzavřít se společností Telefónica O2 „Smlouvu o provedení vynucené překládky SEK“.

VI. Křížení a souběh se SEK

1. Stavebník, nebo jím pověřená třetí osoba, je výslovně srozuměn s tím, že v případě, kdy hodlá umístit stavbu sjezdu či vjezdu, je povinen tuto stavbu umístit tak, aby metalické kabely SEK nebyly umístěny v hloubce menší jak 0,6m a optické nebyly umístěny v hloubce menší jak 1,0m. v opačném případě je stavebník, nebo jím pověřená třetí osoba, je povinen kontaktovat POS.

2. Stavebník, nebo jím pověřená třetí osoba, je povinen v místech křížení technické infrastruktury se SEK ukládat ostatní síť technické infrastruktury tak, aby tyto byly umístěny výhradně pod SEK, přičemž SEK je povinen uložit do chráničky s přesahem minimálně 1,0m na každou stranu od bodu křížení. Chráničku je povinen utěsnit a zamezit vnikání nečistot.

3. Stavebník, nebo jím pověřená třetí osoba, je povinen v místech křížení PVSEK s pozemními komunikacemi, parkovacími plochami, vjezdy atp. ukládat PVSEK v zákonnými předpisy stanovené hloubce a chránit PVSEK chráničkami s přesahem min. 0,5m na každou stranu od hrany křížení. Chráničku je povinen utěsnit a zamezit vnikání nečistot.

4. Stavebník, nebo jím pověřená třetí osoba, je povinen jakékoliv základy umístit tak, aby dodržel minimální vodorovný odstup 1,5m od krajního vedení PVSEK.

5. Stavebník, nebo jím pověřená třetí osoba, není oprávněn trasy PVSEK zabetonovat.

6. Stavebník, nebo jím pověřená třetí osoba, je při křížení a souběhu stavby nebo sítí technické infrastruktury s kabelovodem, povinen zejména:

- v případech, kdy plánované stavby nebo trasy sítí technické infrastruktury budou umístěny v blízkosti kabelovodu ve vzdálenosti menší než 2 m nebo při křížení kabelovodu ve vzdálenosti menší než 0,5 m nad nebo kdekoli pod kolovodem, předložit POS a následně s POS projednat zakreslení v příčných řezech,

- do příčného řezu zakreslit také profil kabelové komory v případě, kdy jsou sítě technické infrastruktury či stavby umístěny v blízkosti kabelové komory ve vzdálenosti kratší než 2 m,

- neumísťovat nad trasou kabelovodu v podélném směru sítě technické infrastruktury,

- předložit POS vypracovaný odborný statický posudek včetně návrhu ochrany tělesa kabelovodu pod stavbou, ve vjezdu nebo pod zpevněnou plochou,

- nezakrývat vstupy do kabelových komor, a to ani dočasně,

- projednat, nejpozději ve fázi projektové přípravy, s POS jakékoliv výkopové práce, které by mohly být vedeny v úrovni či pod úrovní kabelovodu nebo kabelové komory,

Projednat s POS veškeré případy, kdy jsou trajektorie podvrtů a protlaků ve vzdálenosti bližší než 1,5 m od kabelovodu.

► E.ON ČR, s.r.o. ze dne 4.5.2011 pod č.j. E7456-Z051113739

Při provádění zemních nebo jiných prací, které mohou ohrozit předmětné distribuční a sdělovací zařízení, jste povinni dle zákona č.309/2006 Sb., a nařízení vlády č. 591/2006 Sb., učinit veškerá opatření, aby nedošlo ke škodám na rozvodném zařízení, na majetku nebo zdraví osob elektrickým proudem, zejména tím, že bude zajištěno:

1. Zakreslení trasy nadzemního i podzemního vedení vyskytujícího se v zájmovém území do všech paré prováděcí dokumentace.

2. Vyřešení způsobu provedení případných křížovatek a souběhů uvažované stavby s distribučním a sdělovacím zařízením v projektové dokumentaci a musí odpovídat ČSN 33 2000-5-52, ČSN 73 6005 a PNE 33 3302.

3. Objednání přesného vytýčení trasy kabelu v terénu provozovatelem zařízení a to nejméně 14 dnů před zahájením prací v blízkosti podzemního kabelového vedení. V případě, že nebude možné trasu kabelu bezpečně určit, je investor zemních prací povinen provést výkop nezbytného počtu ručně kopaných sond podle pokynů zaměstnanců ECZR. Vytýčení kabelů zajistí oddělení provozu tel. 519 394 231

4. Uhrazení veškerých nákladů na práce vyvolané stavbou investorem akce.

5. Provádění zemních prací v ochranném pásmu kabelu výhradně klasickým ručním nářadím bez použití jakýchkoliv mechanismů s nejvyšší opatrností.

6.Vhodné zabezpečení obnaženého kabelu (podložení , vyvěšení ,...),aby nedošlo k jeho poškození poruchou nebo nepovolanou osobou a označení výstražnými tabulkami ,bude provedeno podle pokynů pracovníka ECZR.Další podmínky pro zabezpečení našeho zařízení si vyhrazujeme při vytýčení nebo jeho odkrytí .

7.Přizvání zástupce ECZR ke kontrole křižovatek a souběhů před záhozem výkopu.O kontrole bude proveden zápis do montážního nebo stavebního deníku.Při nedodržení této podmínky , budou poruchy vzniklé na zařízení odstraňovány na náklady investora stavby.

8.Neporušení stability podpěrných bodů nadzemního vedení a nenarušení podzemního uzemňovacího vedení .

9.Neprodlené ohlášení jakéhokoliv poškození distribučního a sdělovacího zařízení v provozování ECZR na telefonní číslo 800225577.

► E.ON ČR ,s.r.o. ze dne 17.5.2011 pod č.j. Z0344-Z061115576

1) V OP elektrické stanice , nadzemního a podzemního vedení budou při realizaci uděleného souhlasu přiměřeně dodrženy podmínky dle § 46 odst.8) zákona č.458/2000 sb., v platném znění , kde se konstatuje , že OP těchto rozvodných zařízení je zakázáno pod písmeny :

- c) provádět činnosti , které by mohly ohrozit spolehlivost a bezpečnost provozu těchto zařízení nebo ohrozit život , zdraví či majetek osob
- d) provádět činnosti , které by znemožňovaly nebo podstatně znesnadňovaly přístup k těmto zařízením

2)Zakreslení trasy nadzemního i podzemního vedení vyskytujícího se v zájmovém území do všech paré prováděcí dokumentace a jeho vyznačení viditelným způsobem přímo v terénu. Jedná se zejména o místa křížení či souběhy trasy vedení s trasou pohybu mechanizace , s trasou vedení výkopů a podobně tak, aby pracující na staveništi byli o hranicích ochranného pásma trvale informováni .

3)Objednání přesného vytýčení trasy kabelu v terénu provozovatelem zařízení a to nejméně 14 dnů před zahájením prací v blízkosti kabelového podzemního vedení. V případě , že nebude možné trasu kabelu bezpečně určit , je investor zemních prací povinen provést výkop nezbytného počtu ručně kopaných sond podle pokynů zaměstnanců ECZR . Vytýčení kabelů zajistí oddělení provozu p.Poljak Štefan 519 394 231 (stefan.poljakon.cz)

4)Provádění zemních prací v ochranném pásmu kabelu výhradně klasickým ručním náradím bez použití jakýchkoliv mechanismů s největší opatrností,nebude-li provozovatelem zařízení stanoveno jinak .

5)Vhodné zabezpečení obnaženého kabelu(podložení , vyvěšení,...) aby nedošlo k jeho poškození poruchou nebo nepovolanou osobou a označení výstražnými tabulkami , bude provedeno podle pokynů pracovníka ECZR.Další podmínky pro zabezpečení našeho zařízení si vyhrazujeme při vytýčení nebo jeho odkrytí .

6)Přizvání zástupce ECZR ke kontrole křižovatek a souběhů před záhozem výkopu.O kontrole bude proveden zápis do montážního nebo stavebního deníku.Při nedodržení této podmínky , budou poruchy vzniklé na zařízení odstraněny na náklady investora stavby .

7) Po dokončení stavby připomínáme , že je dále zakázáno :

- a) zřizovat bez souhlasu vlastníka těchto zařízení stavby či umisťovat konstrukce a jiná podobná zařízení ,jakož i uskladňovat hořlavé a výbušné látky
- b) provádět bez souhlasu jeho vlastní zemní práce
- c) u nadzemního vedení nechávat růst porosty nad výšku 3m
- d) u podzemního vedení vysazovat trvalé porosty a přejíždět vedení mechanismy o celkové hmotnosti nad 6 t .

8)Vyřešení způsobu provedení souběhů a křížení výše zmíněné akce s rozvodným zařízením musí odpovídat ČSN .

9) V projektové dokumentaci a při stavbě budou respektovány podmínky uvedené ve vyjádření o existenci zařízení distribuční soustavy v provozování ECZR a podmínkách práce v jeho blízkosti ze dne 4.5.2011.

10)Veškerá stavební činnost v OP elektrické stanice VN/NN, nadzemního vedení VN , podzemního vedení VN a NN,bude před zahájením konzultována s příslušnou Regionální správou (dále jen RS), která stanoví bezpečnostní opatření pro práce v OP příslušného rozvodového zařízení dle platné ČSN EN 50 110-1.

11)Veškeré práce s mechanizací , jejichž části se za provozu mohou přiblížit k vodičům v OP nadzemního vedení 22 kV a výkopové práce v OP podzemního vedení 22 kV , je nutno provádět za beznapětového stavu vedení a vypnutí požadujeme objednat nejméně 25 kalendářních dnů předem .

12) Nedodržení platných vzdáleností nebo jiná kolize se zařízením ve správě ECZR bude řešena přeložkou ve smyslu §47 zákona č. 458/2000Sb., (přeložku rozvodového zařízení zajišťuje jeho vlastník na náklady toho , kdo potřebu přeložky vyvolal)

► Vak Břeclav , a.s. ze dne 26.5.2011 pod č.j. 1829/11-HUT

-vodovodní řád ,na který se přípojka napojuje , není ve správě ani v majetku naší a.s. , proto náklady na navrtávací pas ponese majitel řadu

-přesná trasa vodovodu není známa , bude nutné nasondovat .

Termín a způsob realizace vodovodní přípojky si investor dohodne na středisku vodovodů Hustopeče , tel. 519 411 058.

-vzhledem ke stáří předmětného vodovodního potrubí doporučujeme zvážit jeho přeložení mimo trasu nově navrhovaných parkovacích míst .

-v případě poruchy na tomto řadu neponese naše a.s. náklady na jeho opravu.

Účastníci řízení na něž se vztahuje rozhodnutí správního orgánu dle §27 odst. 1 zákona č.500/2004 Sb., (správní řád) : Obec Borkovany, IČ 00283029 , Borkovany 279.

Poučení :

Žadatel zajistí , aby byl návrh výroku bezodkladně vyvěšen na vhodném veřejně přístupném místě stavby nebo pozemku , na nichž se má záměr uskutečnit , po celou dobu zveřejnění návrhu výroku . Součástí informace je grafické vyjádření záměru, popřípadě jiný doklad , z něhož lze usuzovat o architektonické nebo urbanistické podobě záměru a o jeho vlivu na okolí .

Účastníci jsou oprávněni navrhovat důkazy a činit jiné návrhy po celou dobu řízení až do vydání rozhodnutí. Účastníci mají právo vyjádřit v řízení své stanovisko. Účastníci se mohou před vydáním rozhodnutí vyjádřit k podkladům rozhodnutí, popřípadě navrhnout jejich doplnění.

Yveta Jančová
referent územního plánování a stavebního řádu

MĚSTSKÝ ÚŘAD
691 72 KLOBOUKY u Brna
stavební úřad I. st. 2



Toto oznámení musí být vyvěšeno po dobu 15 dnů na úřední desce MěÚ Klobouky u Brna a úřední desce obecního úřadu Borkovany .

Vyvěšeno dne: 1.6.2011

Sejmuto dne:

Zveřejněno dálkovým přístupem 1.6.2011

Razítko, podpis orgánu, který potvrzuje vyvěšení a sejmutí oznámení.

OBECNÍ ÚŘAD BORKOVANY
okres Břeclav
691 75

Obdrží:

Účastníci řízení podle § 85 odst. 1 (doporučeně do vlastních rukou)
Obec Borkovany, 691 75 Borkovany 279

Obec Borkovany, 691 75 Borkovany 279

Účastníci řízení podle § 85 odst. 2 (doručení veřejnou vyhláškou)

E.ON Distribuce a.s., F.A.Gerstnera 2151/6, 370 49 České Budějovice


Telefonica O2 Czech Republic, a.s. Ochrana sítě Brno - pracoviště Hodonín, Ing. Panáková, P.O.BOX 134, 130 11 Praha

VaK Břeclav, a.s., Čechova 23, 690 02 Břeclav

Dotčené správní úřady

Hasičský záchranný sbor JmK Územní odbor Břeclav, Smetanovo nábř. 13, 690 02 Břeclav

Krajská hygienická stanice JmK se sídlem v Brně Územní pracoviště Břeclav, Sovadinova 12, 690 85 Břeclav

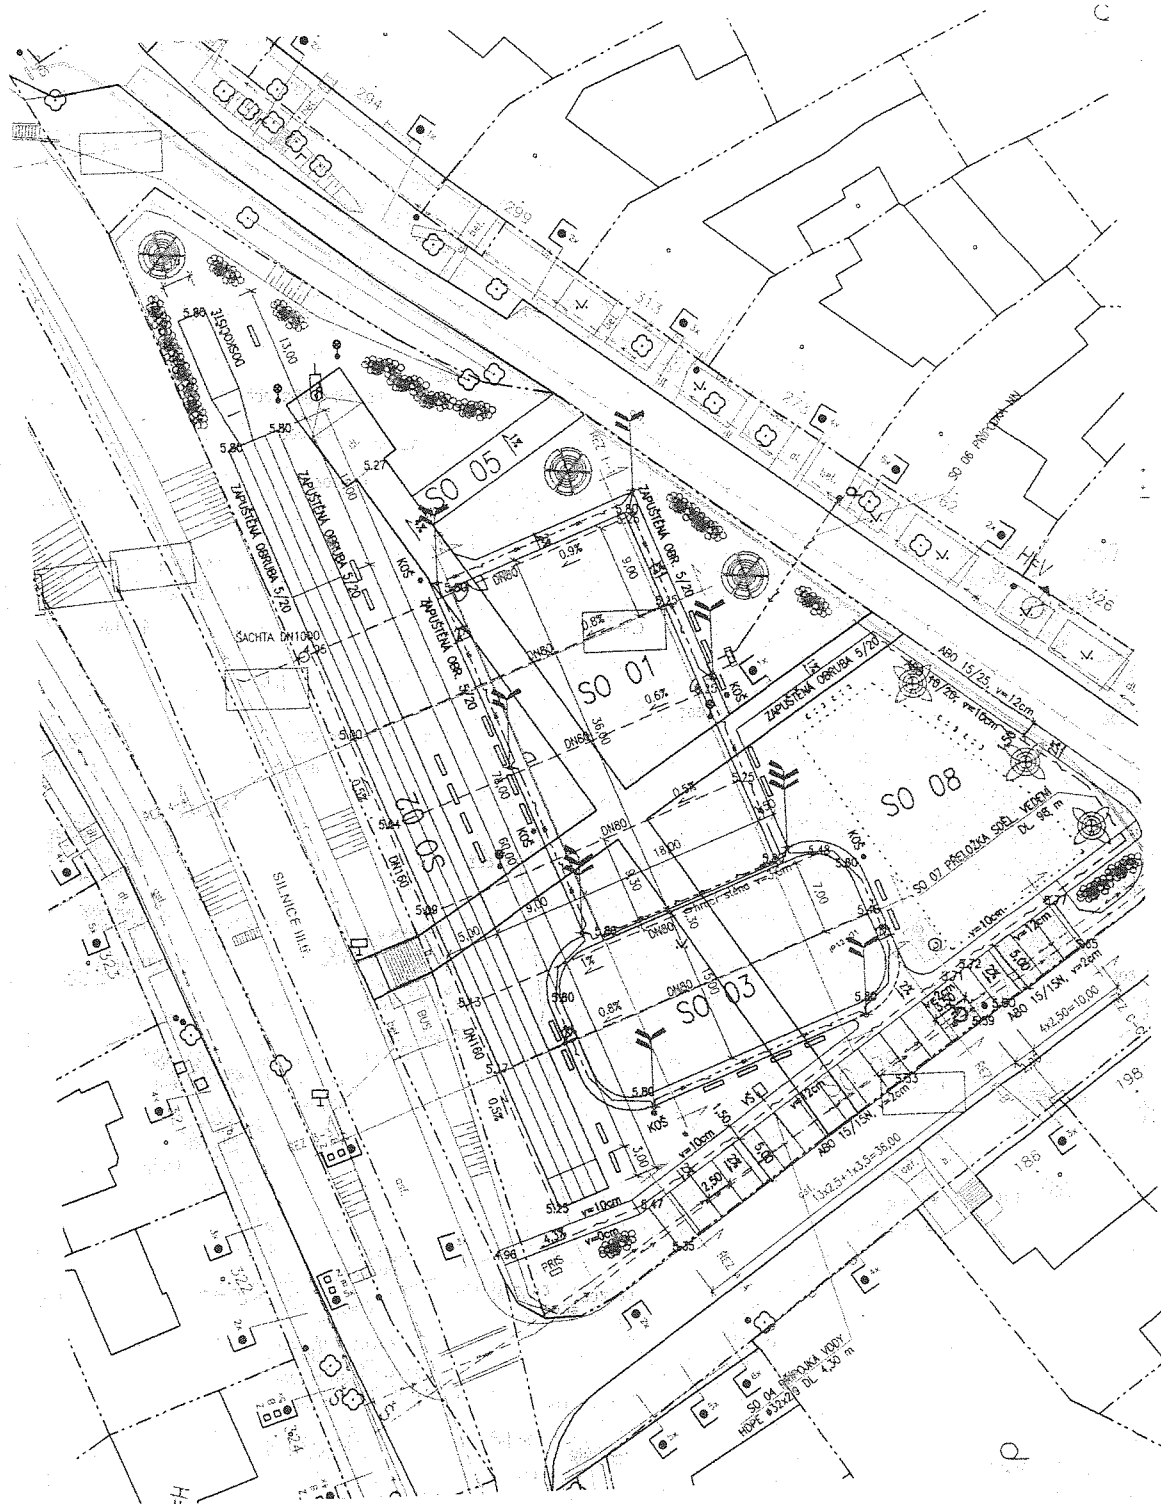

VYPRACOVAL	KRESLIL	ZODP.PROJEKTANT	VED.PROJEKTANT
Ing. J. Matoušek		Ing. J. Matoušek	Ing. J. Matoušek
INVESTOR OÚ Borkovany 279 691 75 Borkovany		MÍSTO STAVBY Borkovany parc. č. 743	
NÁZEV AKCE SPORTOVNÍ AREÁL "NA PROSTŘEDŇÁKU"			
OBSAH KOORDINAČNÍ SITUACE STAVBY			

spol. s r.o. PRODISTAV BRNO	
TEL: 547 235 406 EMAIL: prodistav@seznam.cz	
VĚDEŇSKÁ 185/129 619 00 BRNO	
FORMÁT	2A4
DATUM	03/2011
STUPEŇ	DSP
ZAK.Č.	
MĚŘÍTKO 1 : 500	PŘÍLOHA C.b.0