


PLATNOST DOKUMENTACE	
POLICIE ČESKÉ REPUBLIKY - DI BŘECLAV	
POLICIE ČESKÉ REPUBLIKY - DI BRNO-VENKOV	
Č.j.: KRPB - / Č.j.- 2014 - 0600DI	
DI souhlasí s návrhem DZ i se ZUK	

LEGENDA:

- P2 TRVALÉ DOPRAVNÍ ZNAČENÍ
- P2 NAVRŽENÉ PŘECHODNÉ DZ
- DETAIL DZ ÚSEKŮ SO 101, SO 102 A SO 103
- OBJÍZDNÁ TRASA

VEŠKERÉ STÁLÉ DZ V ROZPORU S NAVRŽENÝM DZ BUDE ZNEPLATNĚNO

Použití dopravního značení bude v silniční síťové a v reflexní provedení E1.1 K některým dopravním značením bylo vypracováno TP 66 Zásady pro označování pracovních míst na pozemních komunikacích, Evidenci		<p>GEFAB CS spol. s r.o. Sedláčků 5, 620 00 Brno</p>	
VYPRACOVAL	Jakub Humpalík		
KONTROLOVAL	Ing. Ondřej Knop		
OBJEDNATEL	Inženýrské stavby Brno, spol. s r.o. Brno - Medláňky, Hudcova 588/70b, PSČ 621 00		
NAZEV AKCE	REKONSTRUKCE VOZOVKY III/380, TĚŠANY - BORKOVANY - KAŠNICE	DATUM	5/2014
OSAHUJE	SITUACE PŘECHODNÉHO DOPRAVNÍHO ZNAČENÍ OBJÍZDNÁ TRASA PRO ÚSEKY SO 102, SO 103	FORMÁT	A4

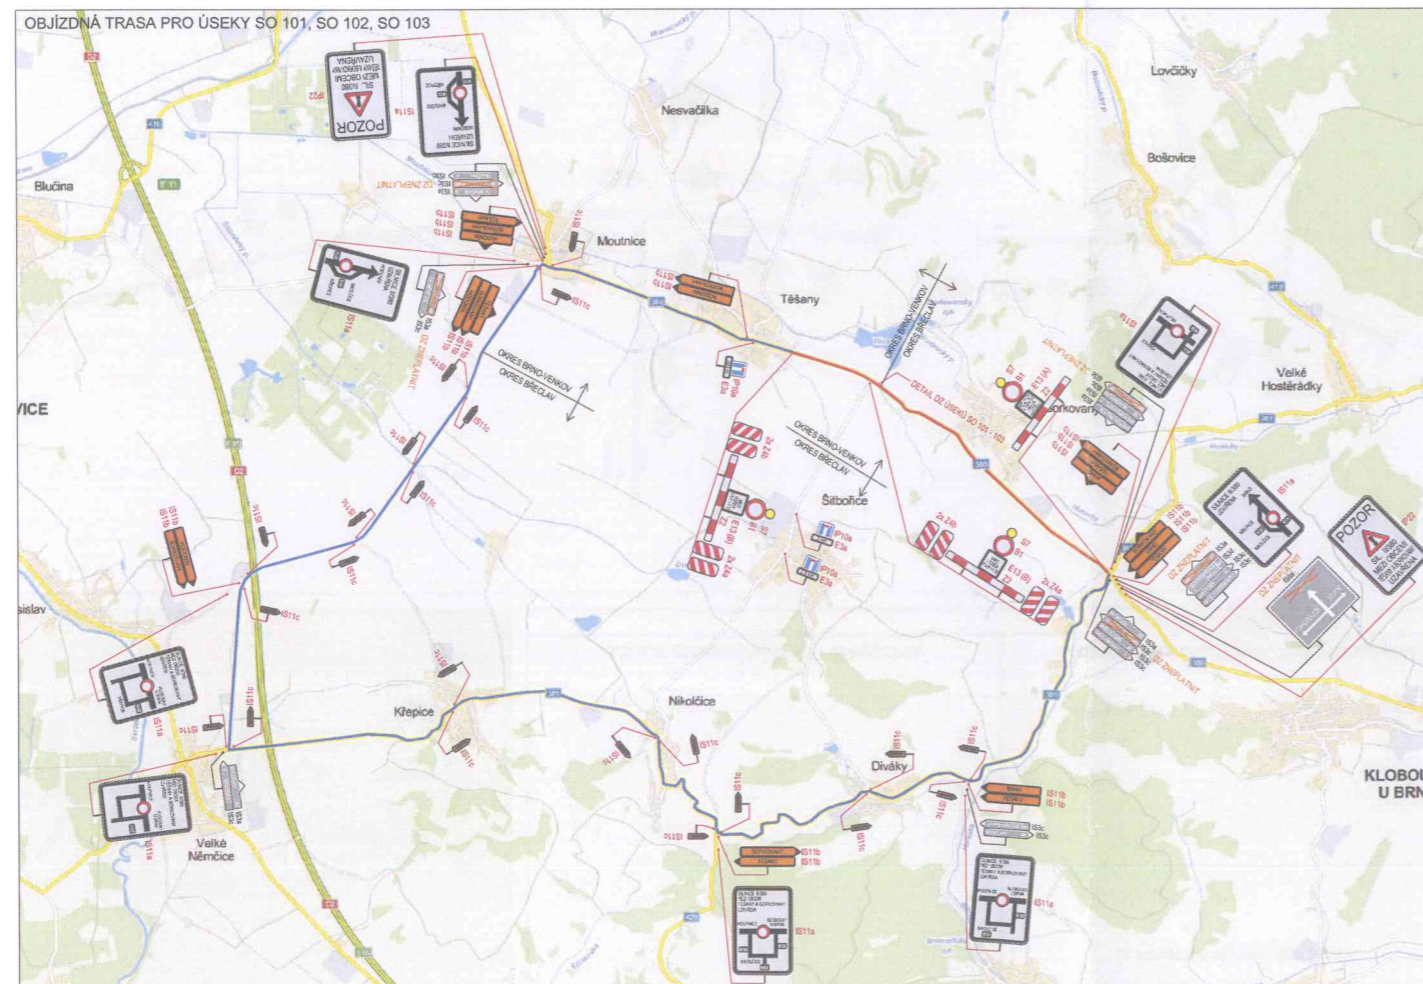

PLATNOST DOKUMENTACE	
POLICIE ČESKÉ REPUBLIKY - DI BŘECLAV	
POLICIE ČESKÉ REPUBLIKY - DI BRNO-VENKOV	
Č.j.: KRPB - / Č.j.- 2014 - 0600DI	
DI souhlasí s návrhem DZ i se ZUK	

LEGENDA:

- P2 TRVALÉ DOPRAVNÍ ZNAČENÍ
- P2 NAVRŽENÉ PŘECHODNÉ DZ
- DETAIL DZ ÚSEKŮ SO 101, SO 102 A SO 103
- OBJÍZDNÁ TRASA

VEŠKERÉ STÁLÉ DZ V ROZPORU S NAVRŽENÝM DZ BUDE ZNEPLATNĚNO

Použití dopravního značení bude v silniční síťové a v reflexní provedení E1.1 K některým dopravním značením bylo vypracováno TP 66 Zásady pro označování pracovních míst na pozemních komunikacích, Evidenci		<p>GEFAB CS spol. s r.o. Sedláčků 5, 620 00 Brno</p>	
VYPRACOVAL	Jakub Humpalík		
KONTROLOVAL	Ing. Ondřej Knop		
OBJEDNATEL	Inženýrské stavby Brno, spol. s r.o. Brno - Medláňky, Hudcova 588/70b, PSČ 621 00		
NAZEV AKCE	REKONSTRUKCE VOZOVKY III/380, TĚŠANY - BORKOVANY - KAŠNICE	DATUM	5/2014
OSAHUJE	SITUACE PŘECHODNÉHO DOPRAVNÍHO ZNAČENÍ OBJÍZDNÁ TRASA PRO ÚSEKY SO 101, SO 102, SO 103	FORMÁT	A4