


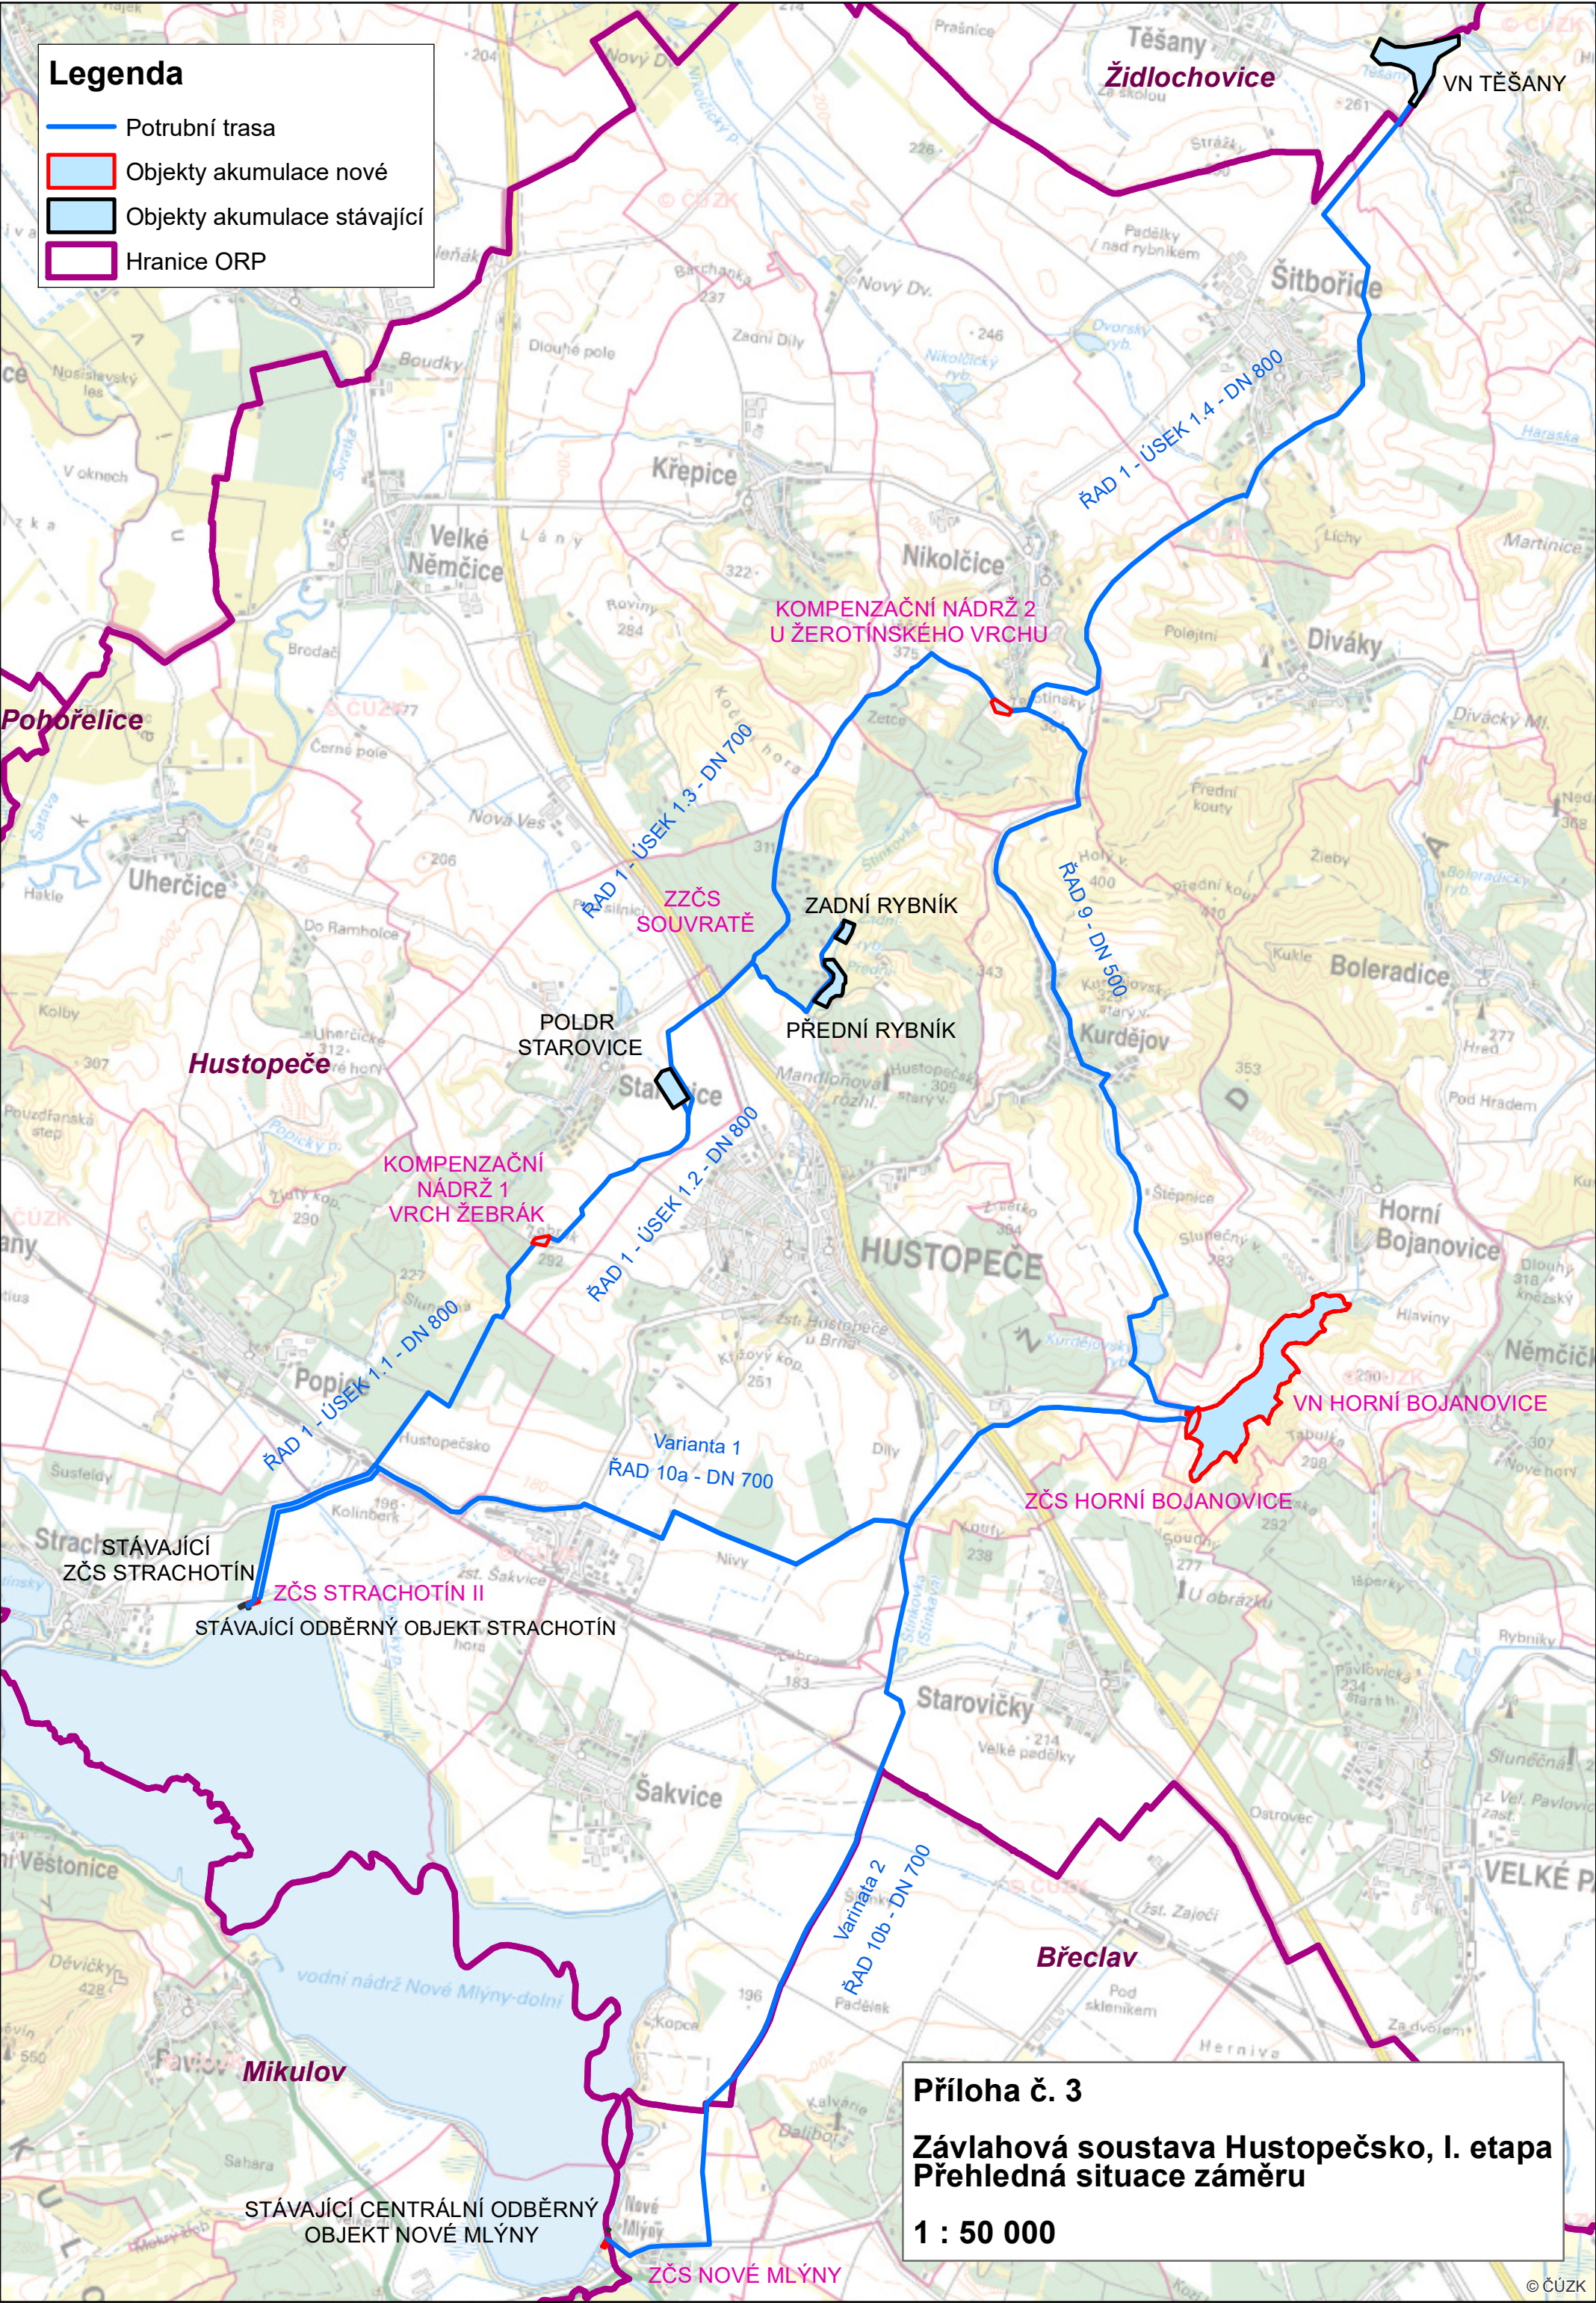

Legenda

Potrubní trasa

Objekty akumulace nové

Objekty akumulace stávající

Hranice ORP

Příloha č. 3

Závlahová soustava Hustopečsko, I. etapa

Přehledná situace záměru

1 : 50 000